


Strana kliznih koluta

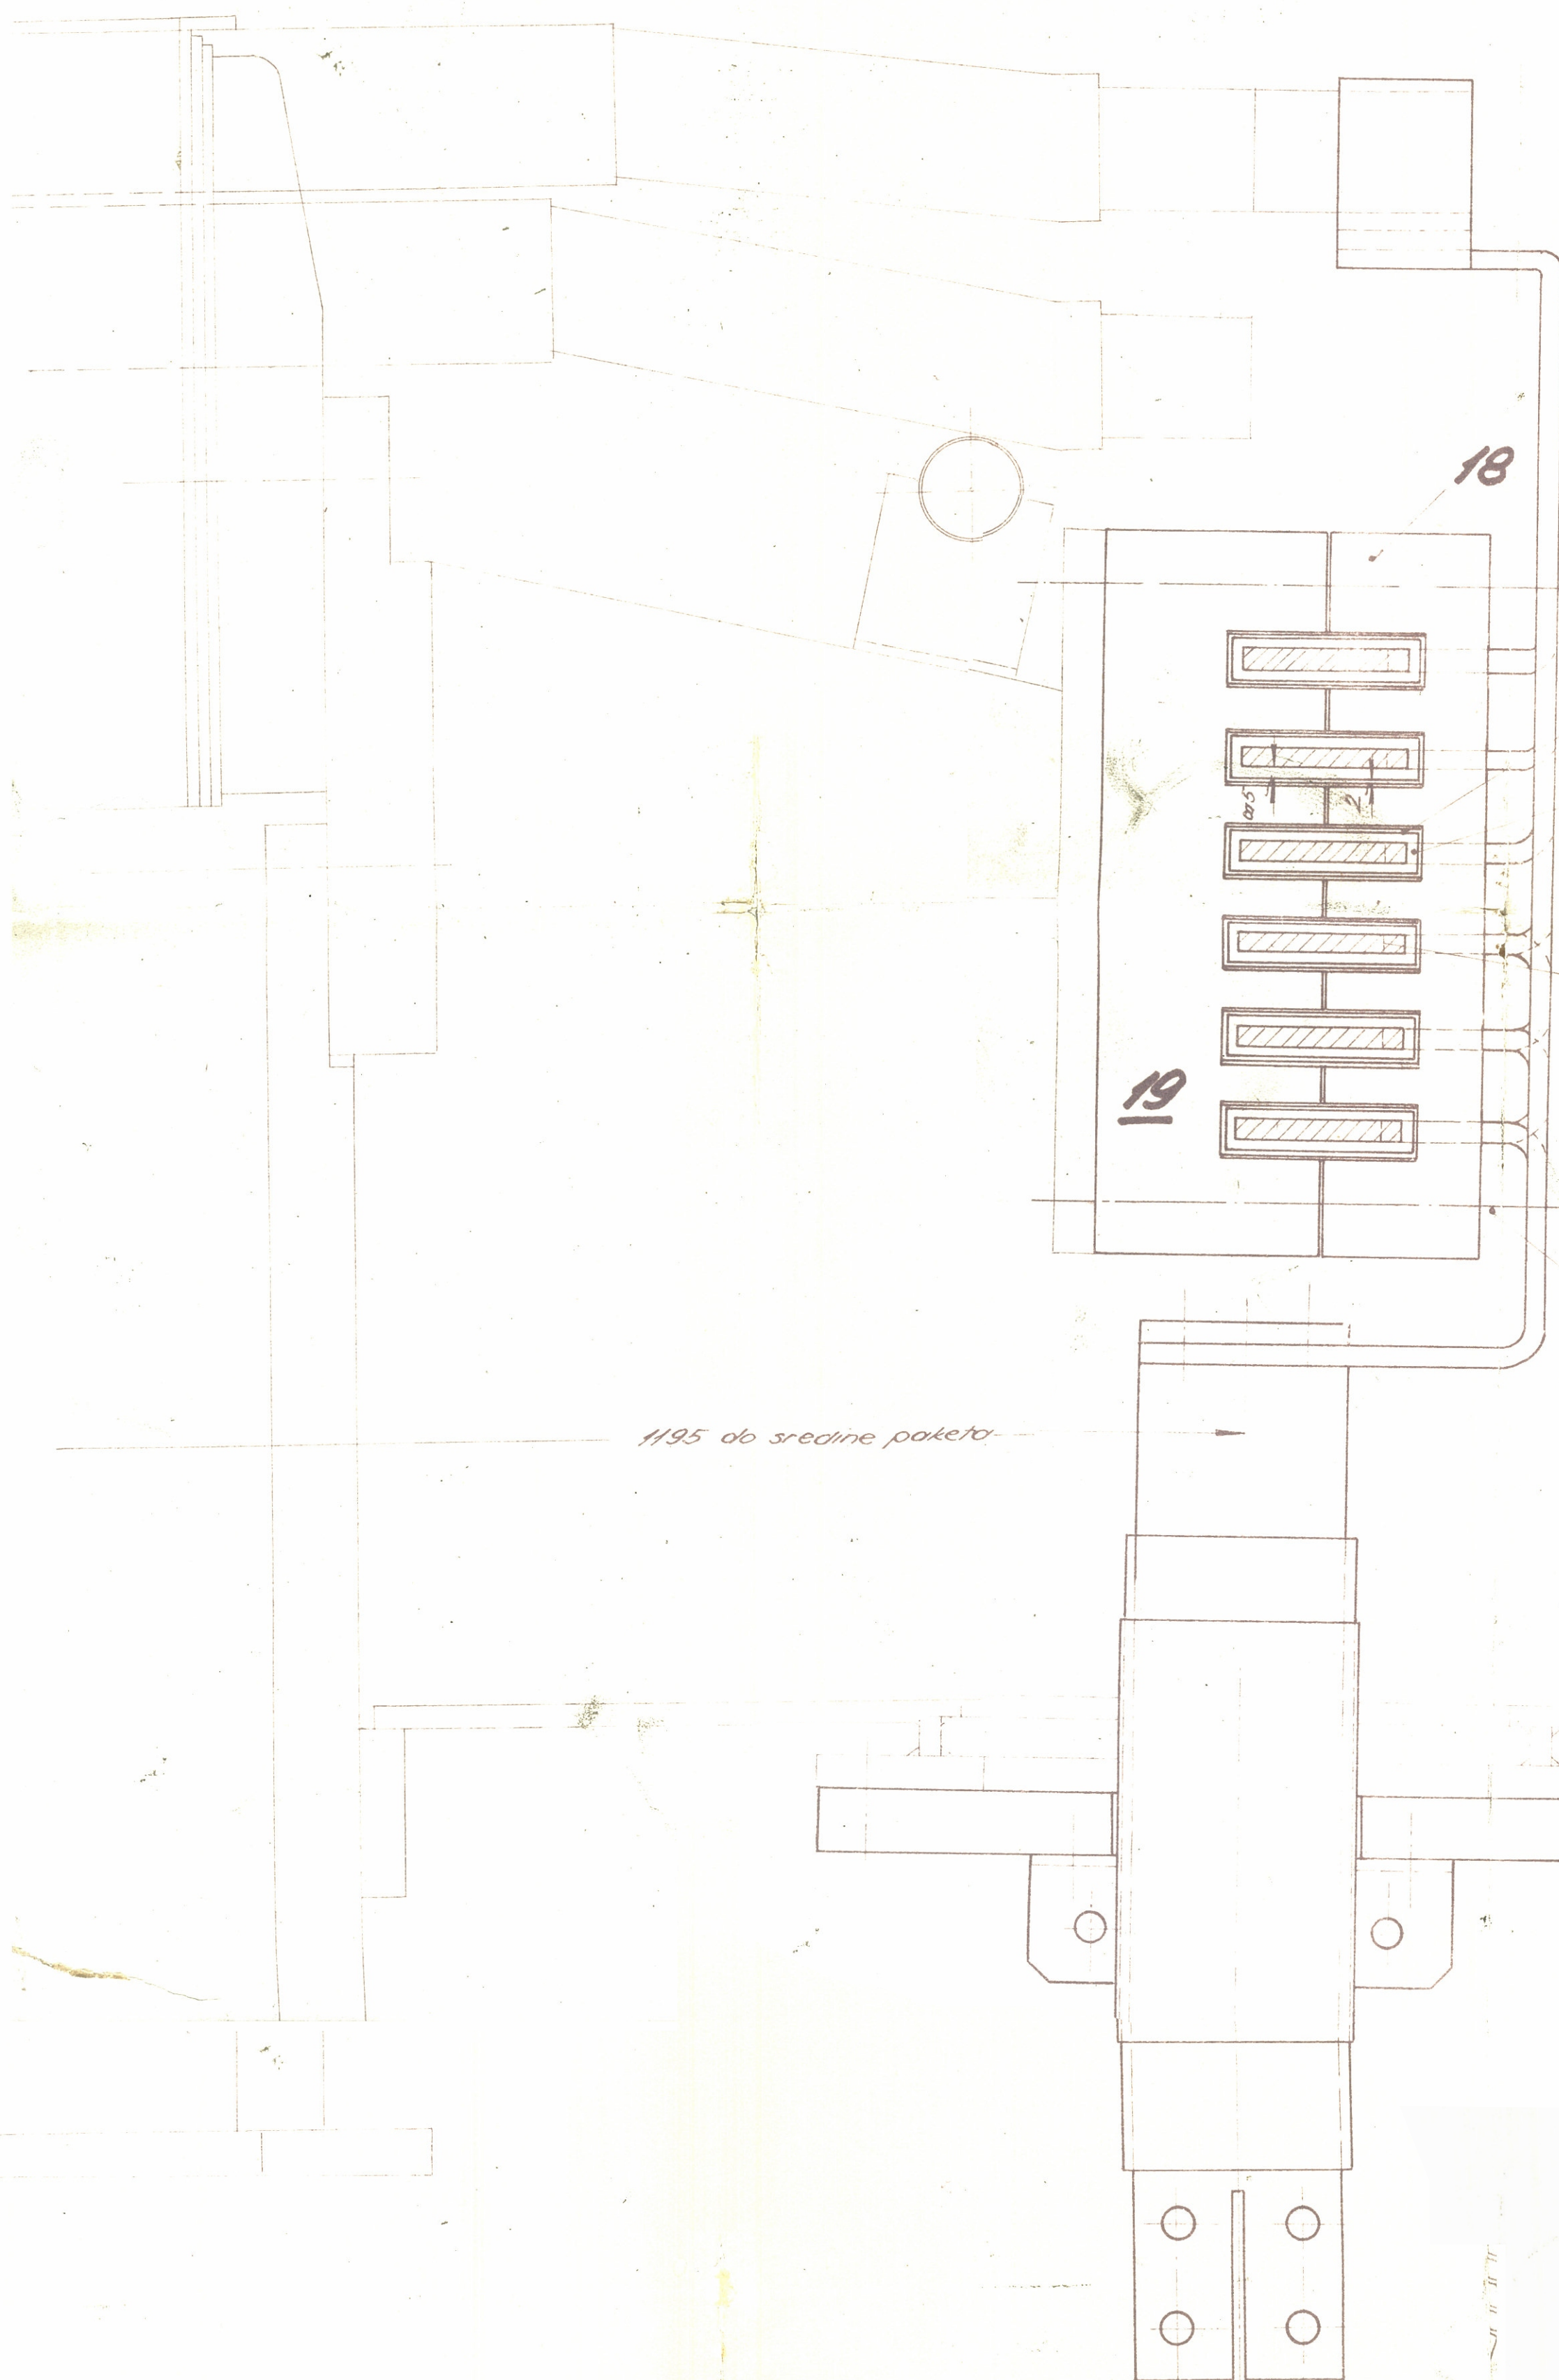


32
29, 30, 31

Prstenaste vošve izolirati isto kao i glavu namota!
Izolacija svih dijelova koji su pod naponom isto kao i glava namota!


za poz. 21, 22, 23 i 20

1195 ob sredine paketa

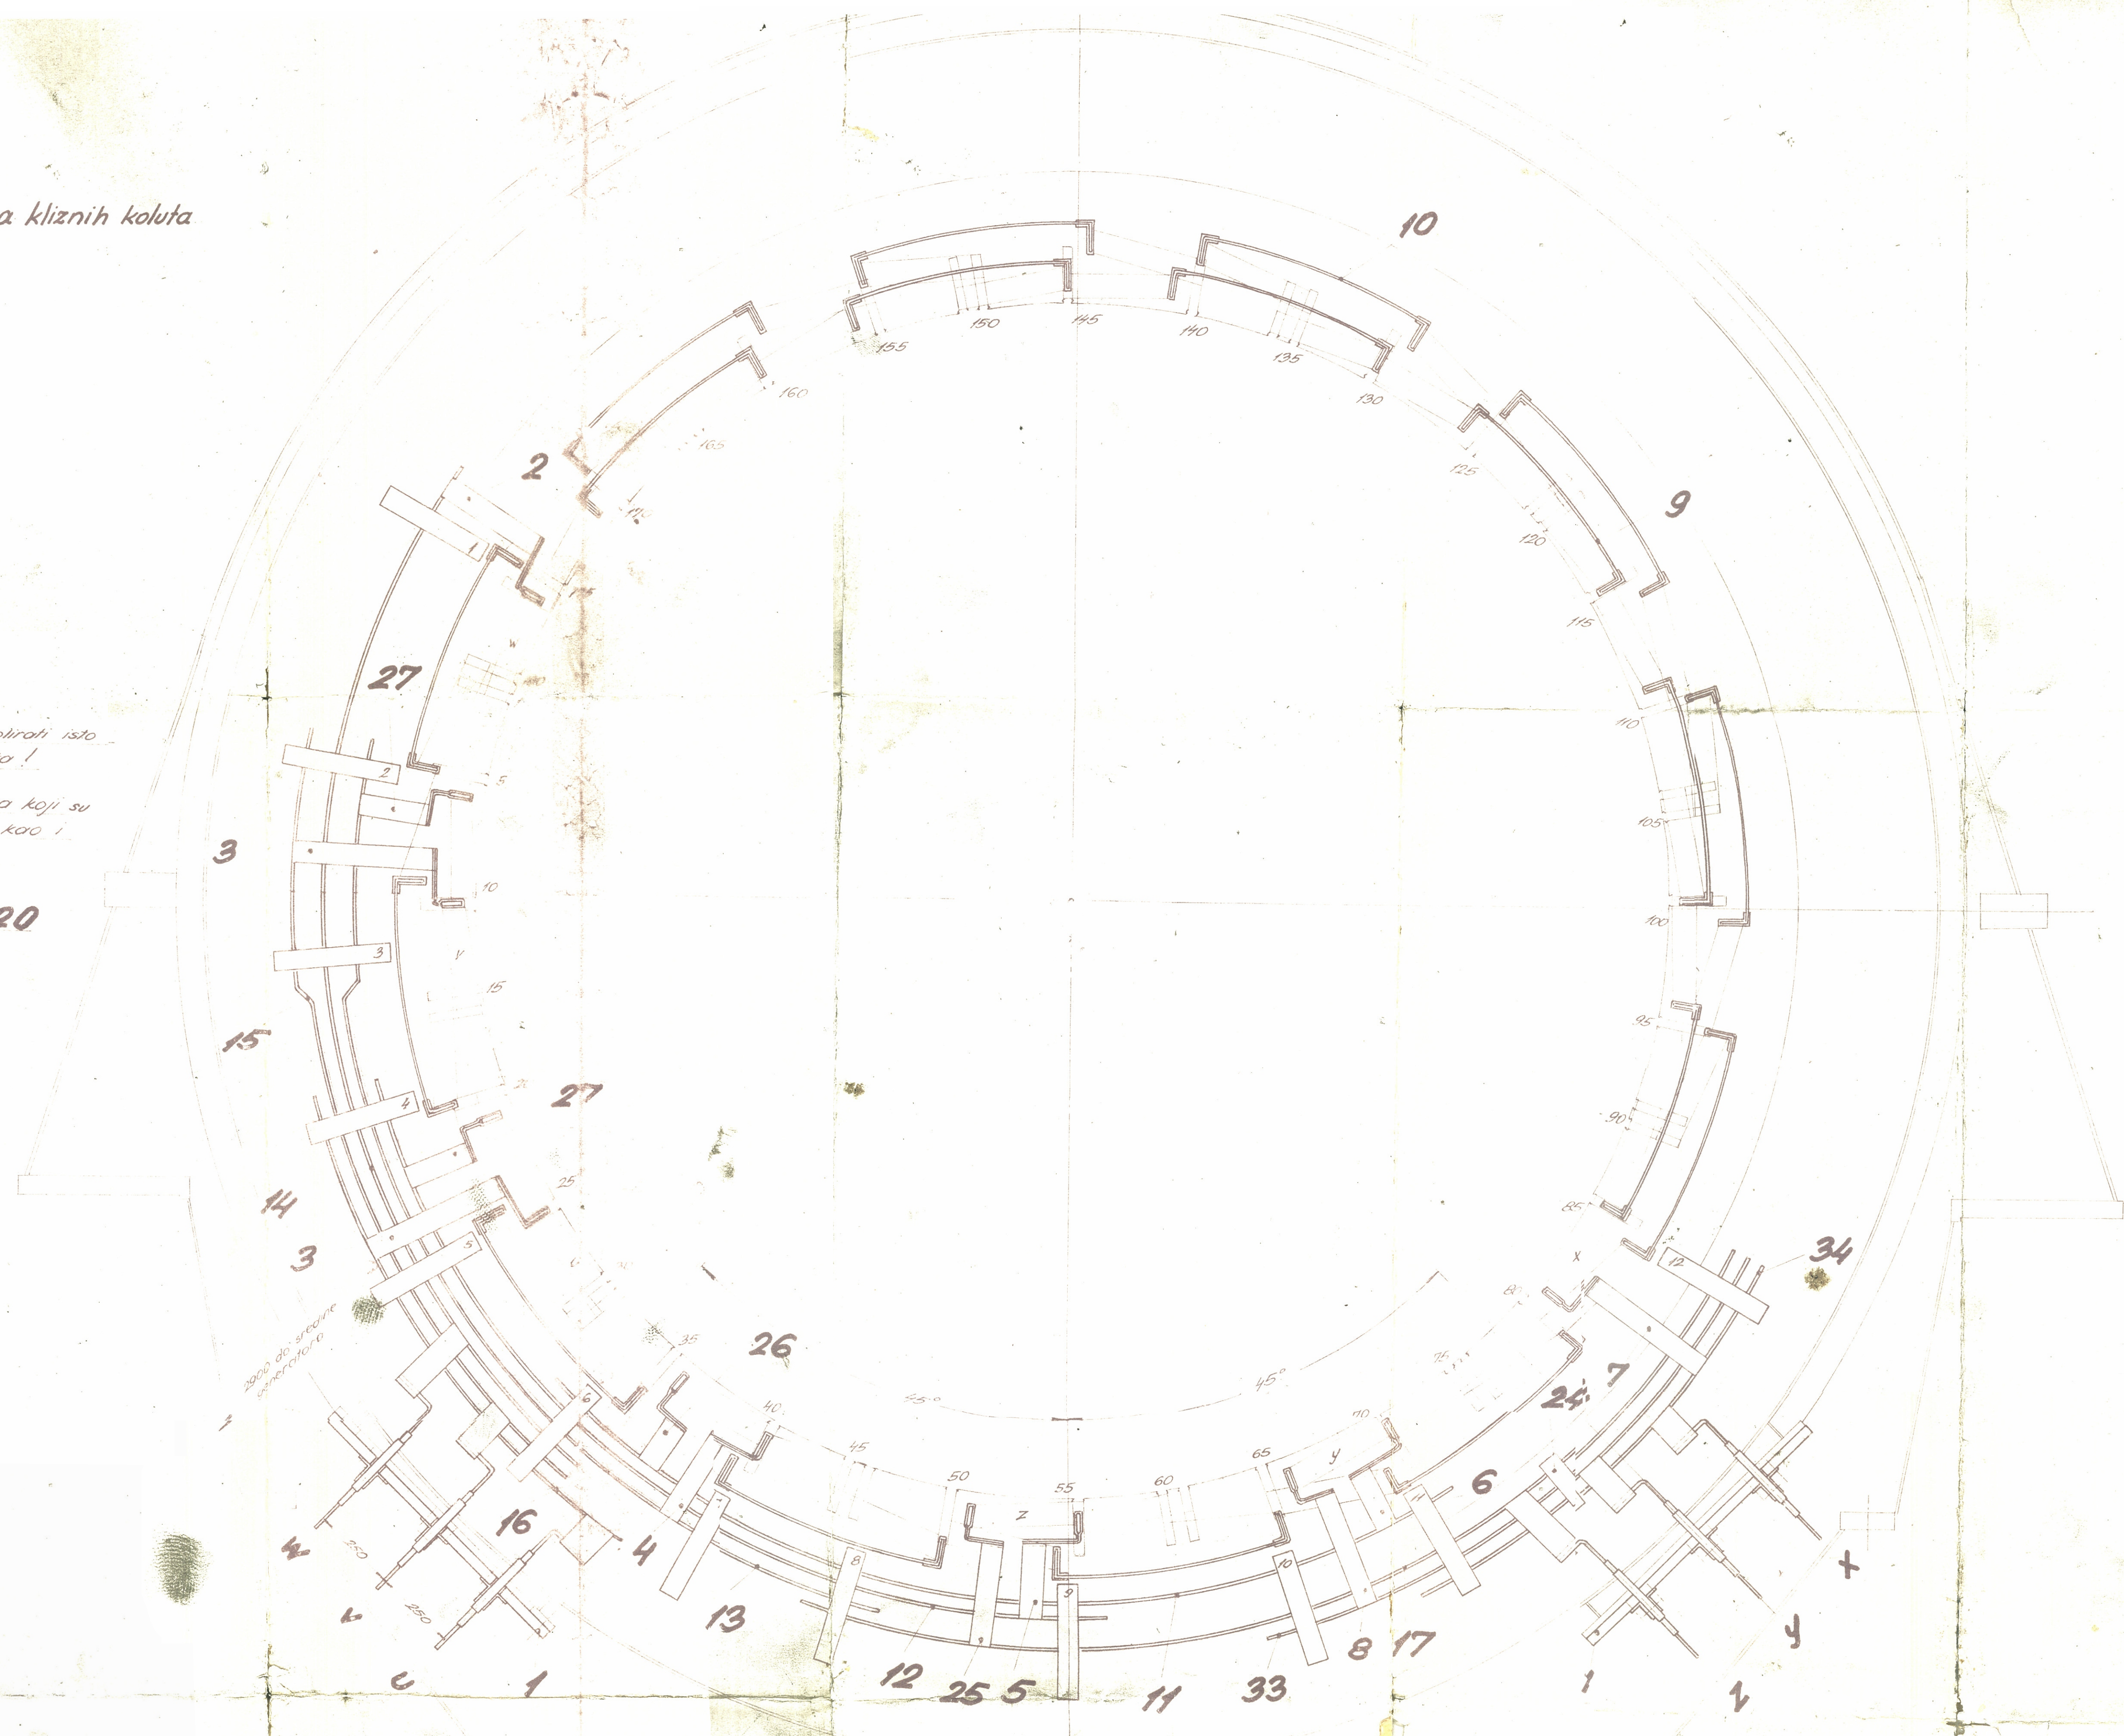

10.500 V i 2200 A izolacija klasa B
Shema namota Ms 203217; Ispitni napon 24 kV

Težina priključaka ca 500 kg

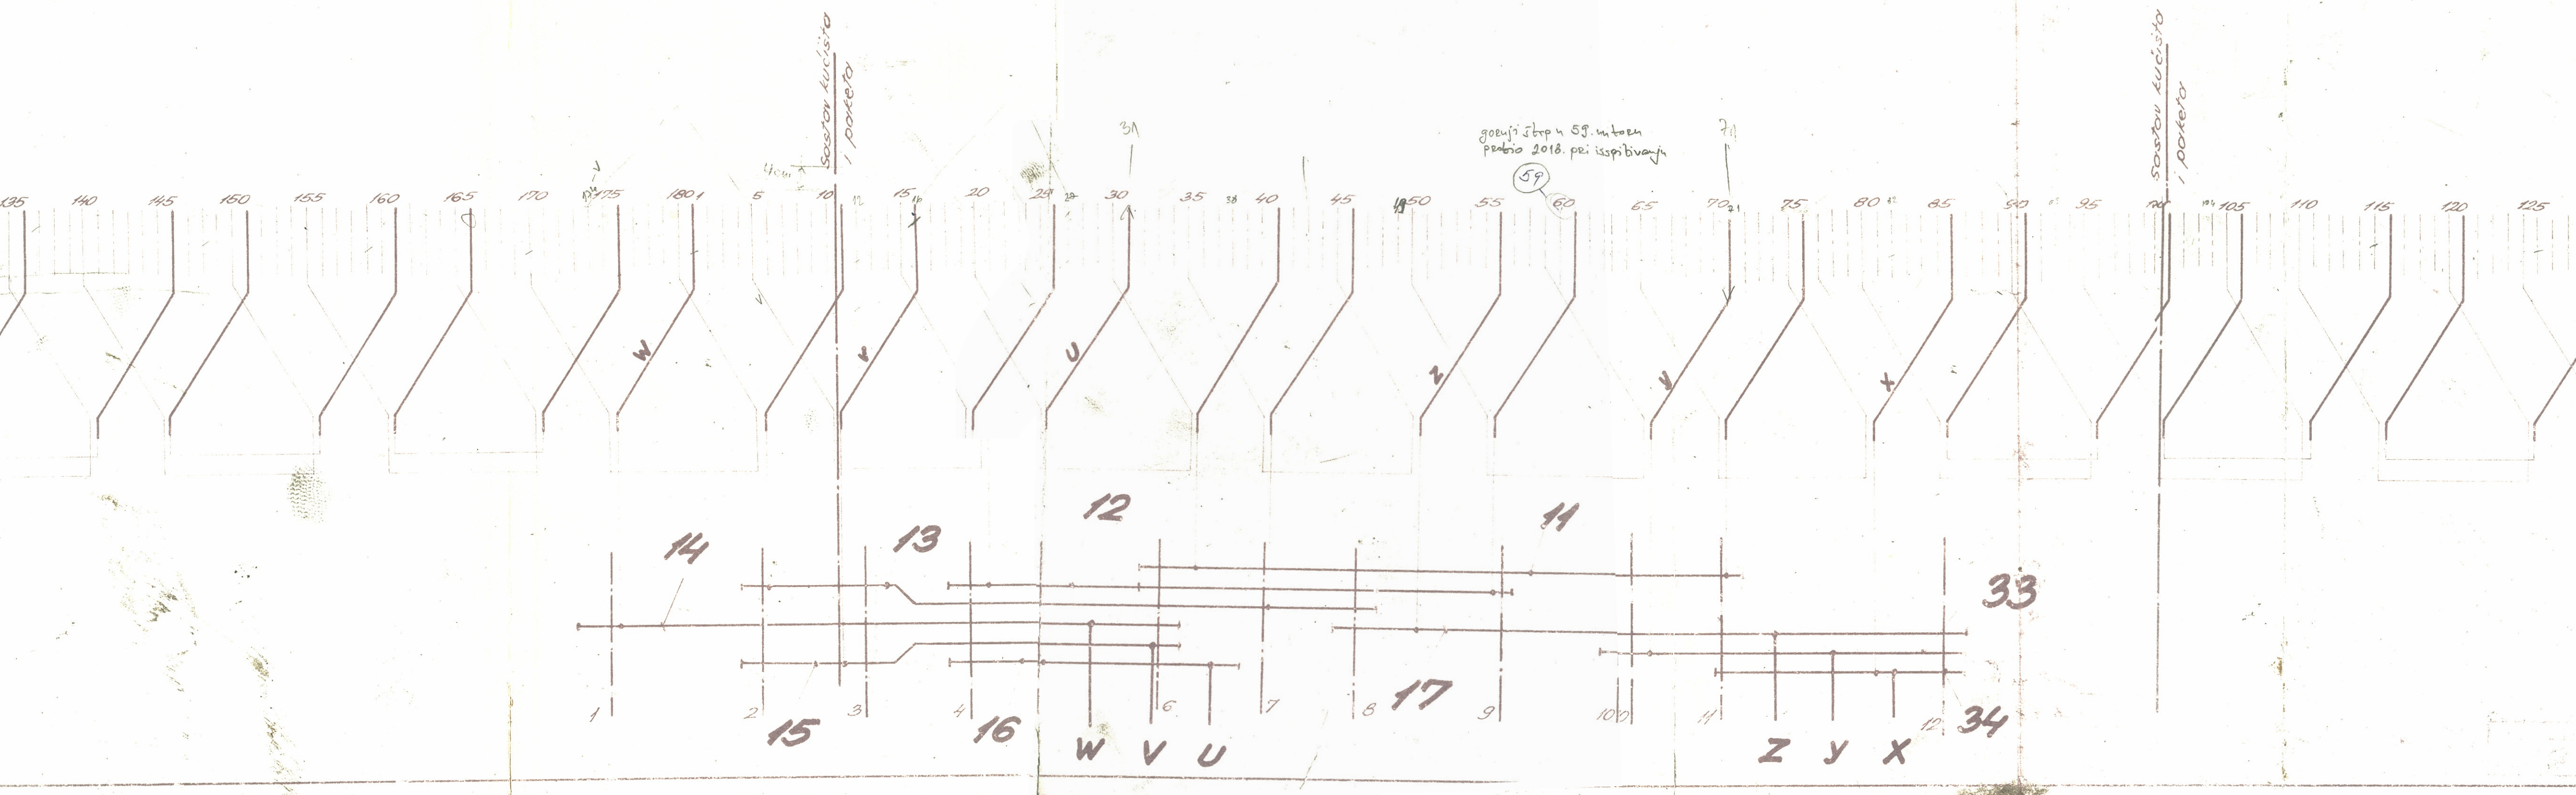

Opaska:
Na mjestima gdje obilaze postojni, zamaži poz. 28 u prvu rupu komadima poz. 19 i 19 u drugu rupu 10⁴ dužine 10mm u zid 18 i zid 28 za poz. 35

29	Čep	3,5	BRK 8807	Bulovino	
1	Prstenasti vod	164709, poz. 3	34		ca 88
1	Prstenasti vod	164709, poz. 2	33		ca 96
10	Izolacija od alu	02.RK 5590	32	an. ulj.	
10	Izolacija od alu	02.RK 5700	31	An. vrpca - zat.	
10	Izolacija od alu	02.RK 5640	30	An. vrpca - otpr.	
29	Postojni komad	02.DM.V0564	29	140x170x20	
2	Špaginica	176.964.18	27	Buk. ulj.	ca 84
1	Špaginica	176.964.19	26		ca 4
1	Špaginica	176.964.17	25		ca 51
2	Aničinski komad	176.960	24		
29	Špaginica	176.964.18	23		ca 80
24	Postojni komad	176.964.18	22		ca 80

24	Matica 6-eriona	21	1420.04.994	51	ca 100
24	Motorni diostruk	176.959	20		ca 98
12	Aničinski komad	176.964.18.2	19		ca 23,8
12	Aničinski komad	176.964.18.1	18		ca 23,8
1	Prstenasti vod	164709, poz. 9	17		ca 23,8
1	Prstenasti vod	164709, poz. 8	16		ca 23,8
1	Prstenasti vod	164709, poz. 7	15		ca 23,8
1	Prstenasti vod	164709, poz. 6	14		ca 23,8
1	Prstenasti vod	164709, poz. 5	13		ca 23,8
1	Prstenasti vod	164709, poz. 4	12		ca 23,8
1	Prstenasti vod	164709, poz. 3	11		ca 23,8
2	Špaginica	176.964.18.11	10		ca 23,8
6	Špaginica	176.964.18.11	9		ca 23,8
1	Špaginica	176.964.18.11	8		ca 23,8
1	Špaginica	176.964.18.11	7		ca 23,8
1	Špaginica	176.964.18.11	6		ca 23,8
1	Špaginica	176.964.18.11	5		ca 23,8
1	Špaginica	176.964.18.11	4		ca 23,8
2	Špaginica	176.964.18.11	3		ca 23,8
1	Špaginica	176.964.18.11	2		ca 23,8
1	Prstenasti vod	176.964.18.11	1		ca 23,8

A (1405) Dodana poz. 35 i opaska 137.60

1:10
1:25 Priključci

Rade Končar
Travnica električnih strojeva
Konstrukcijski ured Zagreb
S43CE-16 Broj
4.170.343 P